


SKOROWIDZ ARKUSZY RYSUNKU PLANU OBEJMUJĄCYCH OBRĘB MNICH  
SKALA 1:45000

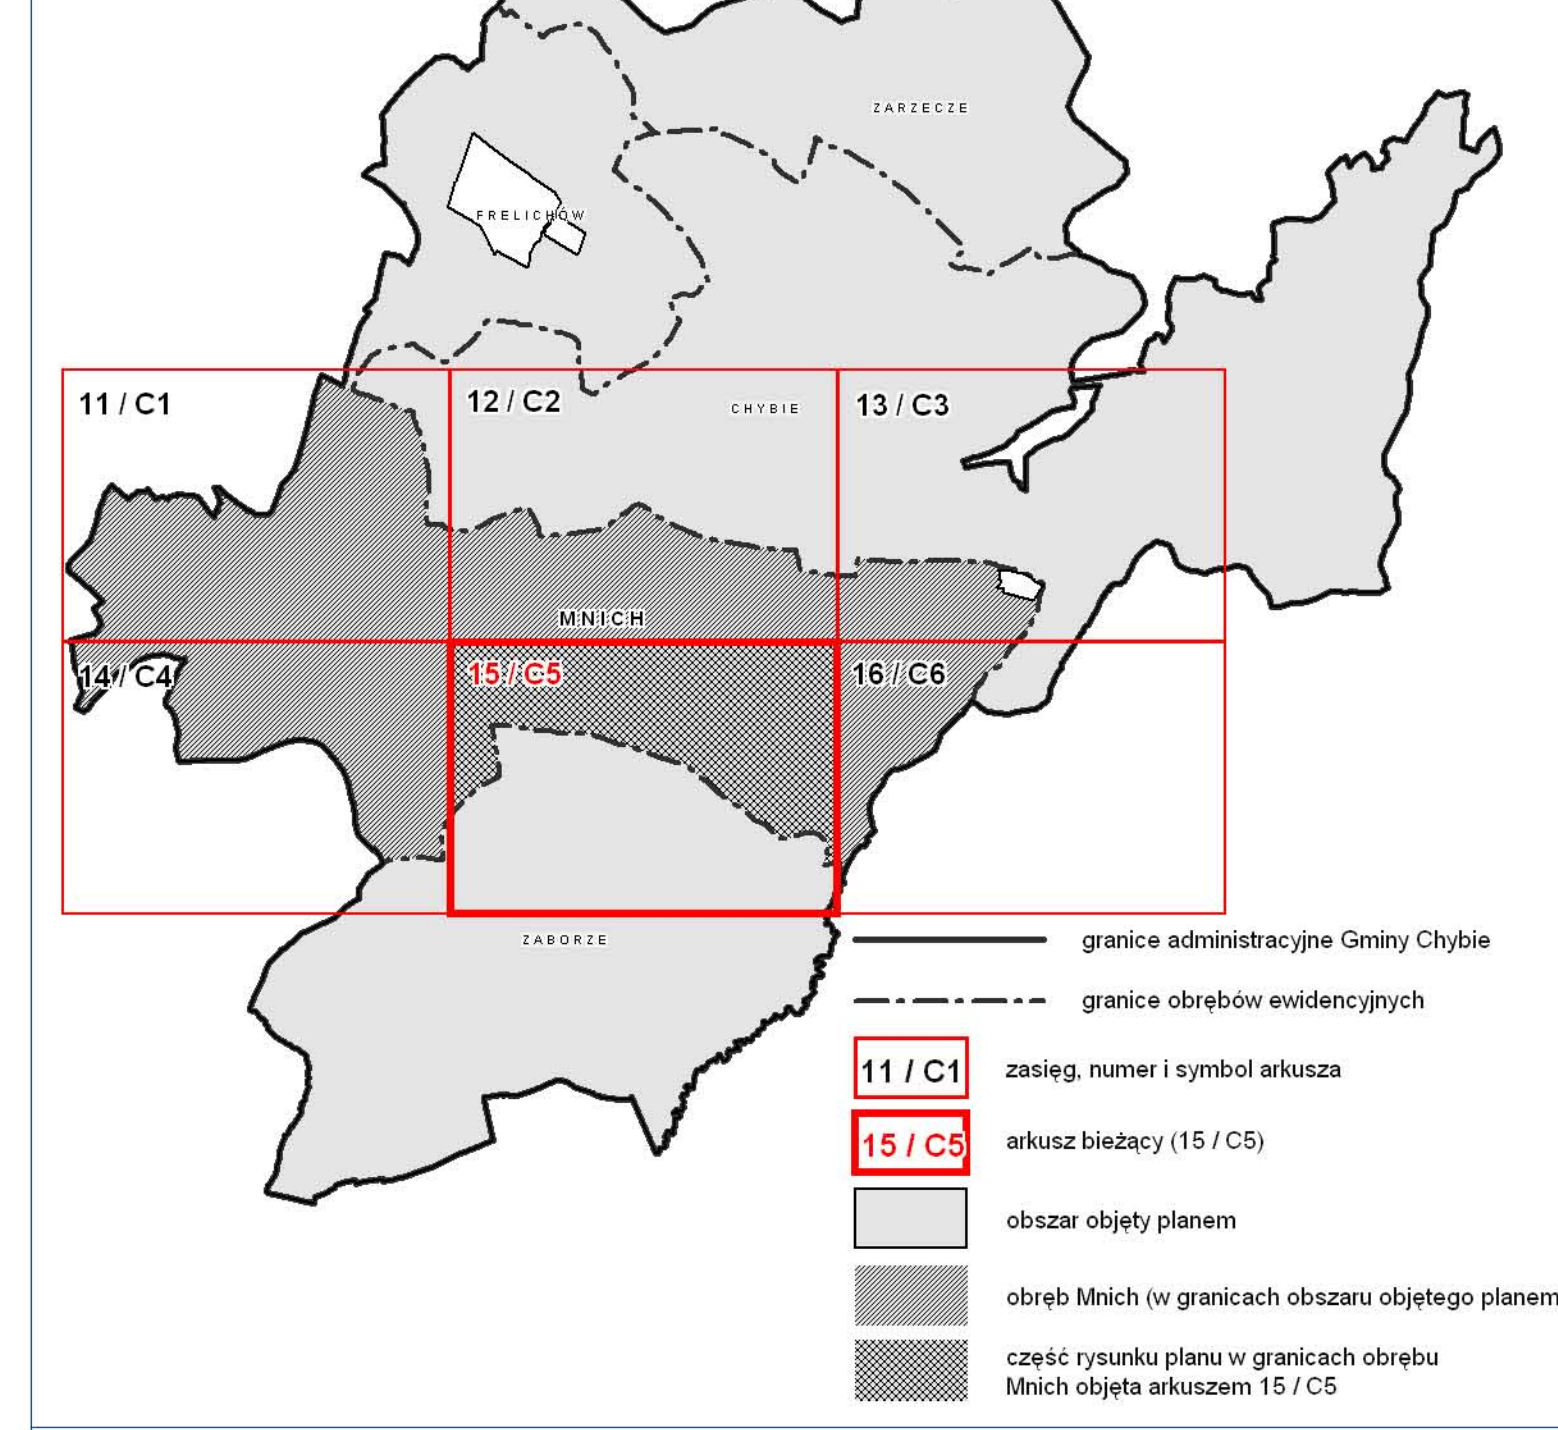

Załącznik Nr 1 do Uchwały Nr XVIII/125/2012  
Rady Gminy Chybie z dnia 3 lipca 2012 r.  
arkusz 15

**15 / C5**  
OBRĘB MNICH