


SKOROWIDZ ARKUSZY RYSUNKU PLANU OBEJMUJĄCYCH OBRĘB ZABORZE
SKALA 1:45000

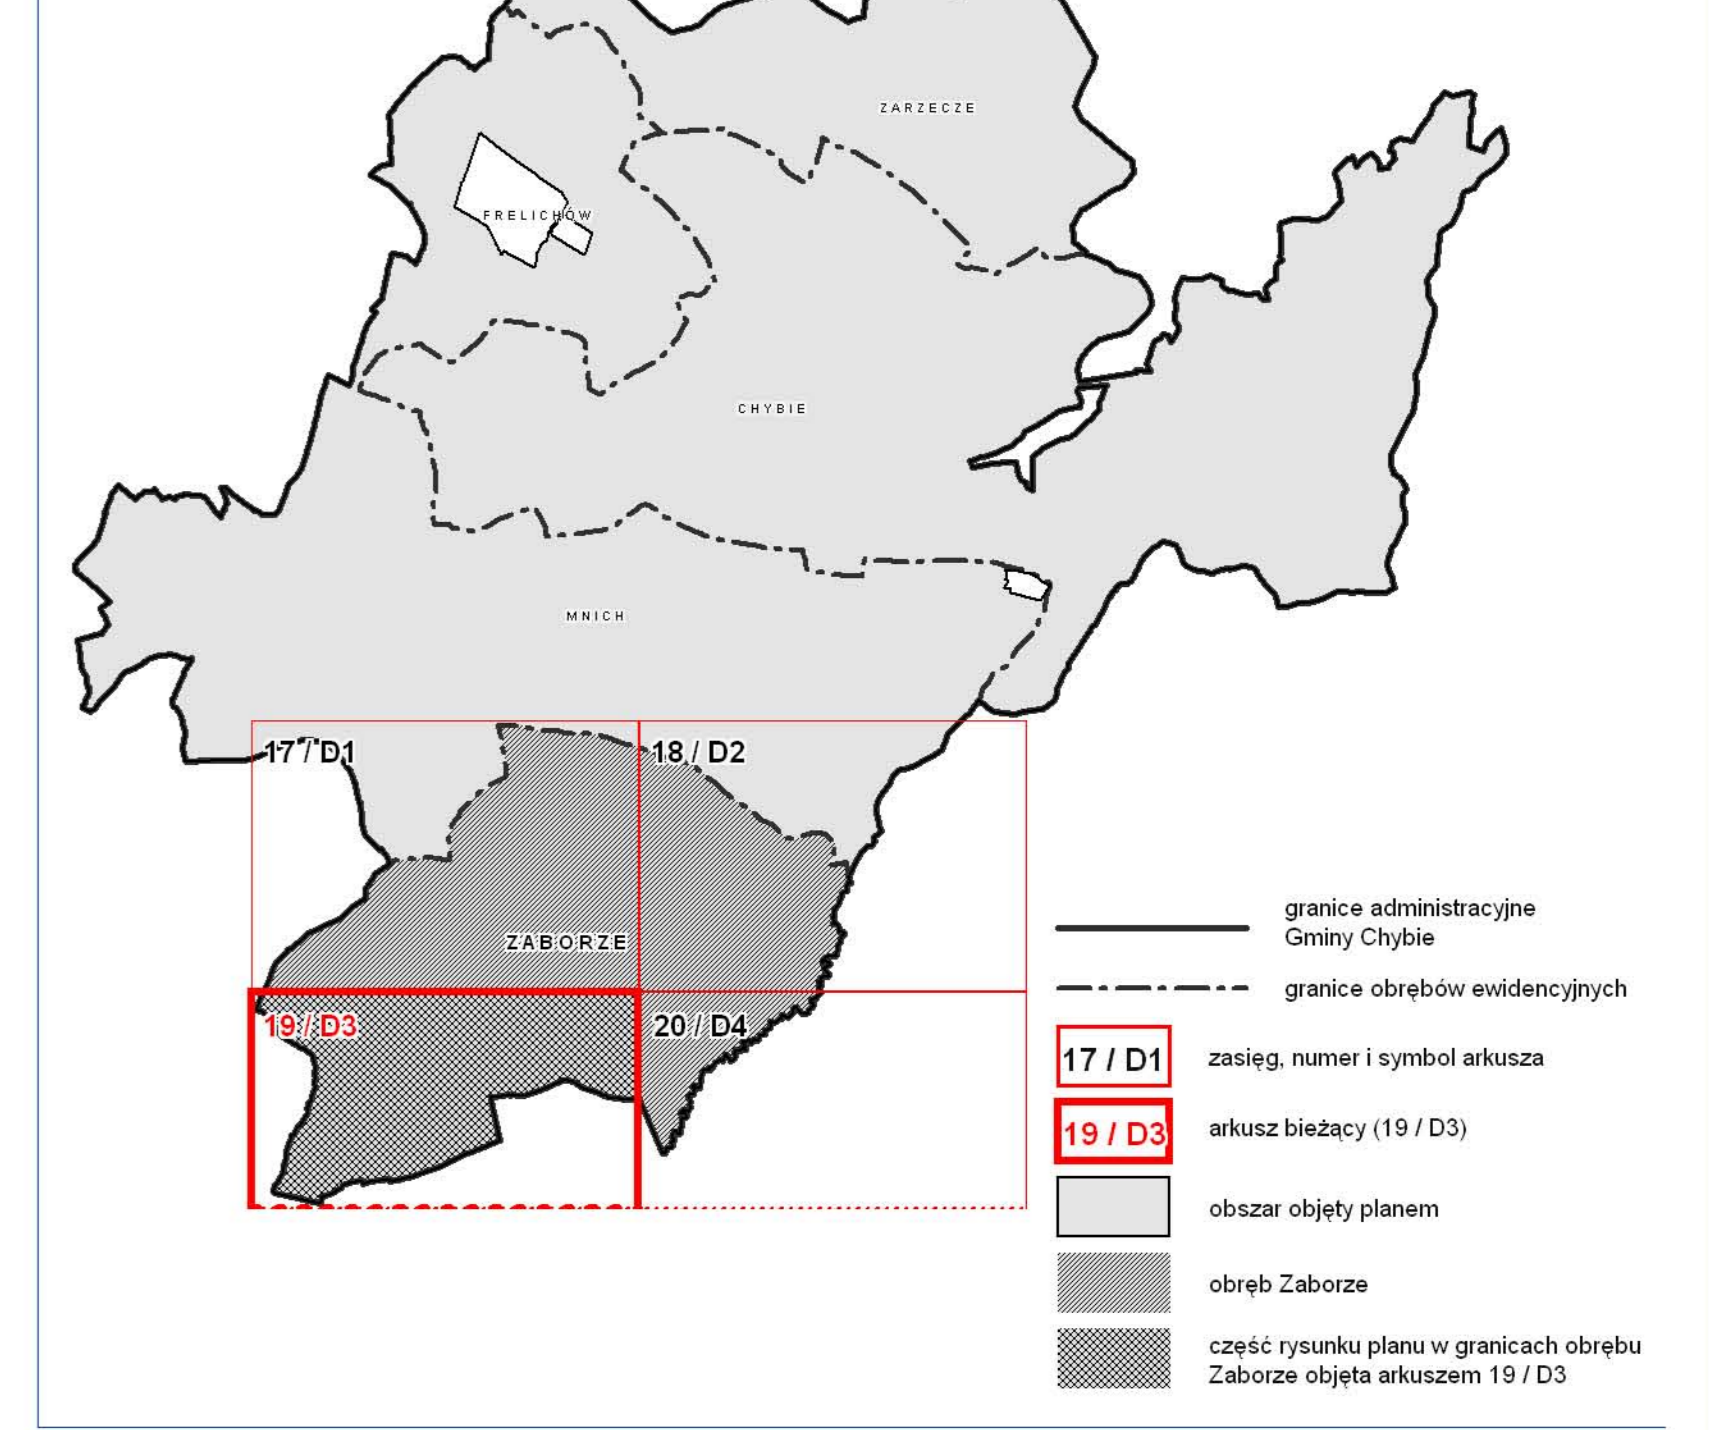

19 / D3
OBRĘB ZABORZE

Załącznik Nr 1 do Uchwały Nr XVIII/125/2012
Rady Gminy Chybie z dnia 3 lipca 2012 r.
arkusz 19